


Bebauungsplan Nr. 5

Gemeinde Latendorf

für das Gebiet "Am Stichweg (Schafsredder) zwischen Hauptstraße (K102) und der Alten Landstraße, Höhe der Hausnummern 34 - 36 a"

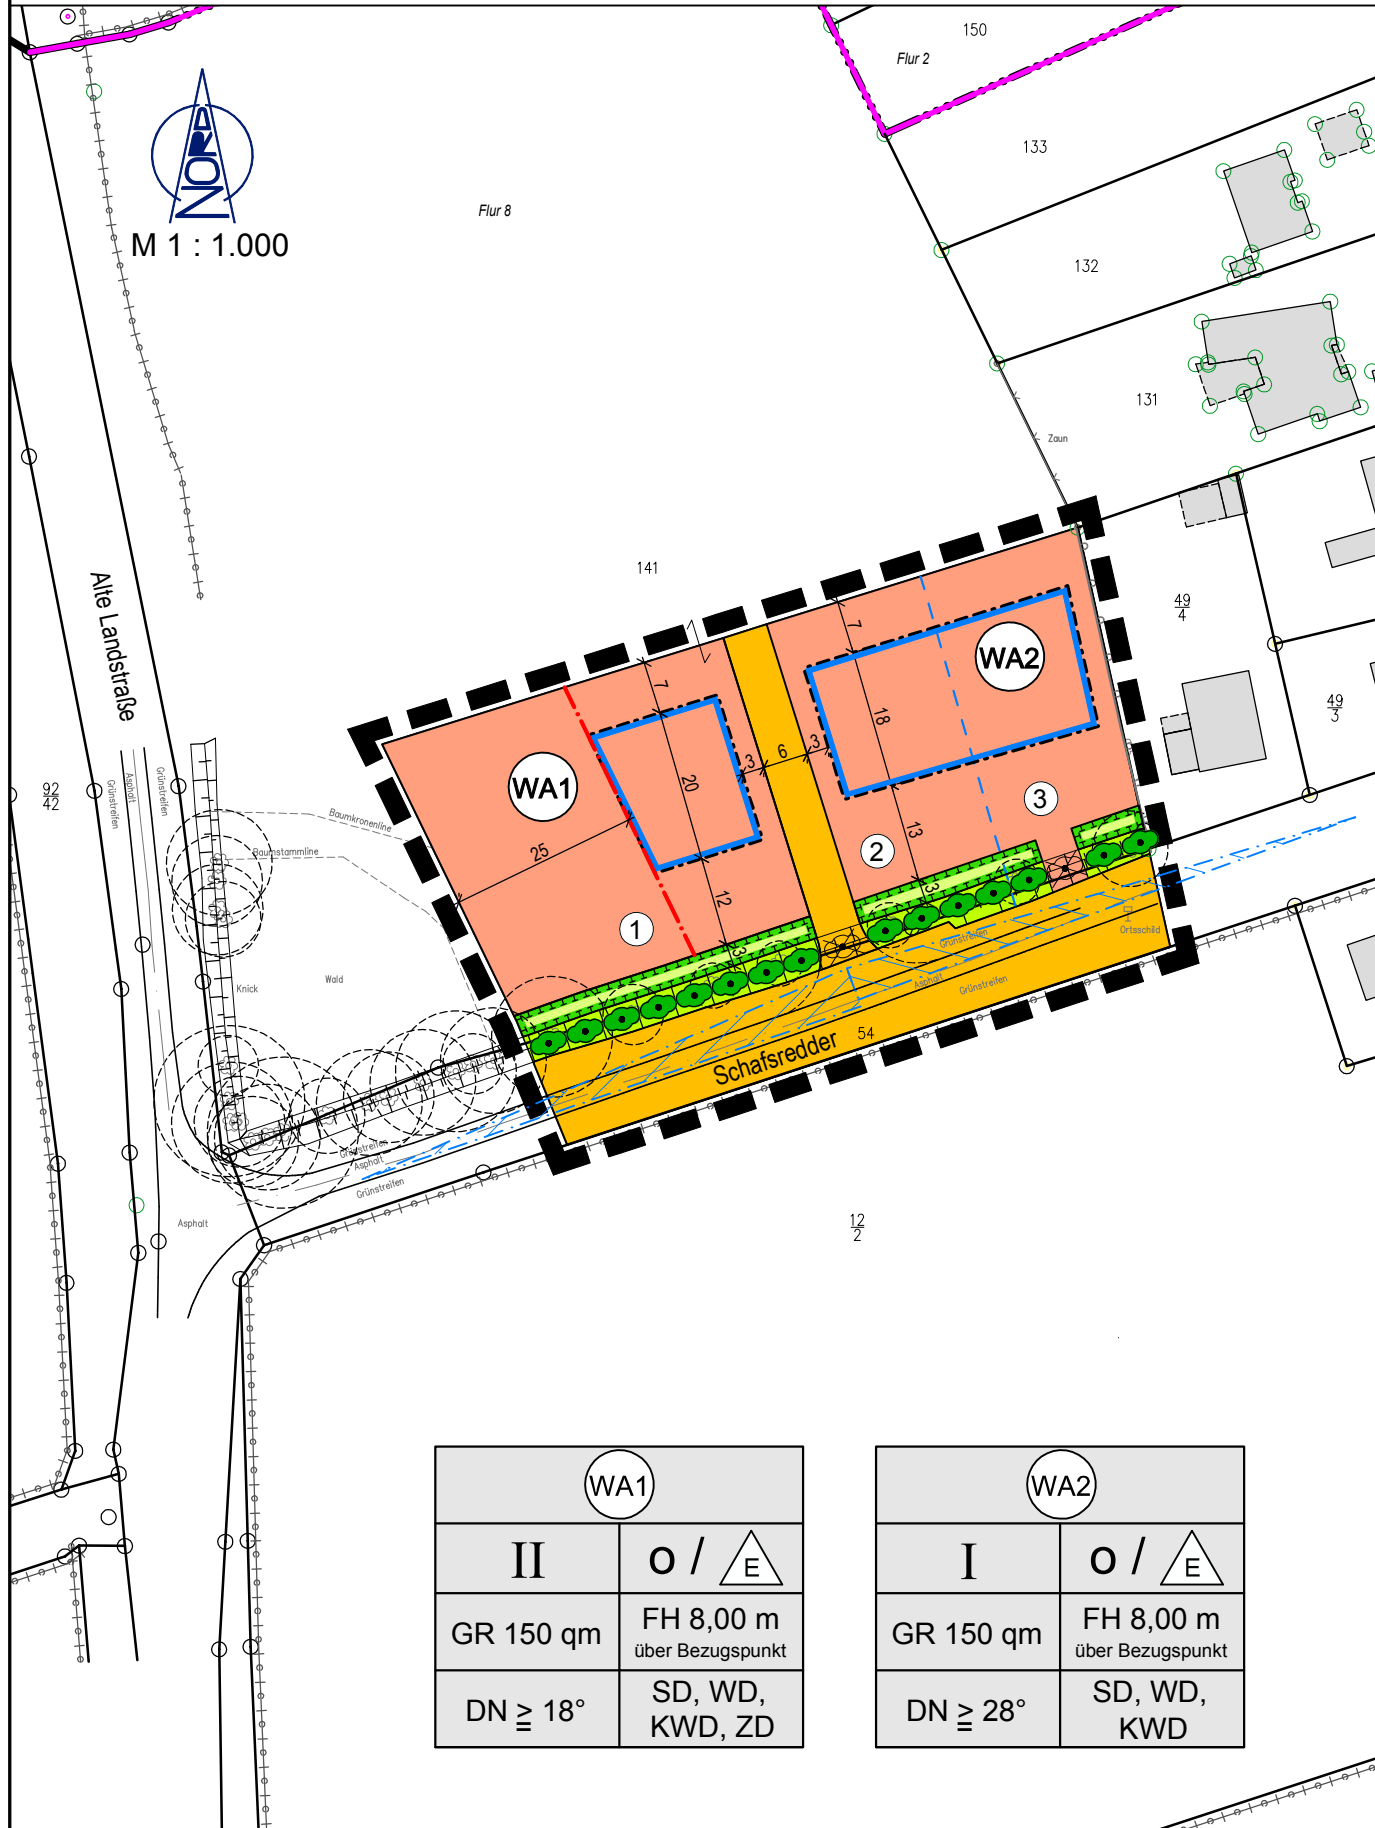

WA1	
II	O /
GR 150 qm	FH 8,00 m über Bezugspunkt
DN \geq 18°	SD, WD, KWD, ZD

WA2	
I	O /
GR 150 qm	FH 8,00 m über Bezugspunkt
DN \geq 28°	SD, WD, KWD